
Aménagement de la traverse à Eloyes  
Rue des Chênes - Plan EUEchelle : 1/2000  
Indice :  
Date :  
Modifications :  
B : 10/01/2025 Plan DCE  
A : 06/12/2024 Plan PRD  
D : 24/10/2024 Original


## Légende des réseaux humides

- Réseau AEP fonte Ø125 à poser
- Réseau EP à poser
- Piquage / branchement
- Régard 40x40 C250
- Grisle Ø20x5
- Régard Ø600 D400
- Poteau Incendie
- Réseau EU à poser
- Piquage / branchement
- Régard 40x40 C250
- Régard Ø600 D400
- Réseau unitaire conservé
- Régard Ø600 D400
- Réseau unitaire conservé en EP
- Piquage / branchement
- Régard Ø600 D400
- Réseau EP conservé
- TA 400
- Régard Ø600 D400
- Réseau EU à déposer
- Régard Ø600 D400
- Réseau EU en amont à déposer
- Régard Ø600 D400


## Poste de relevage

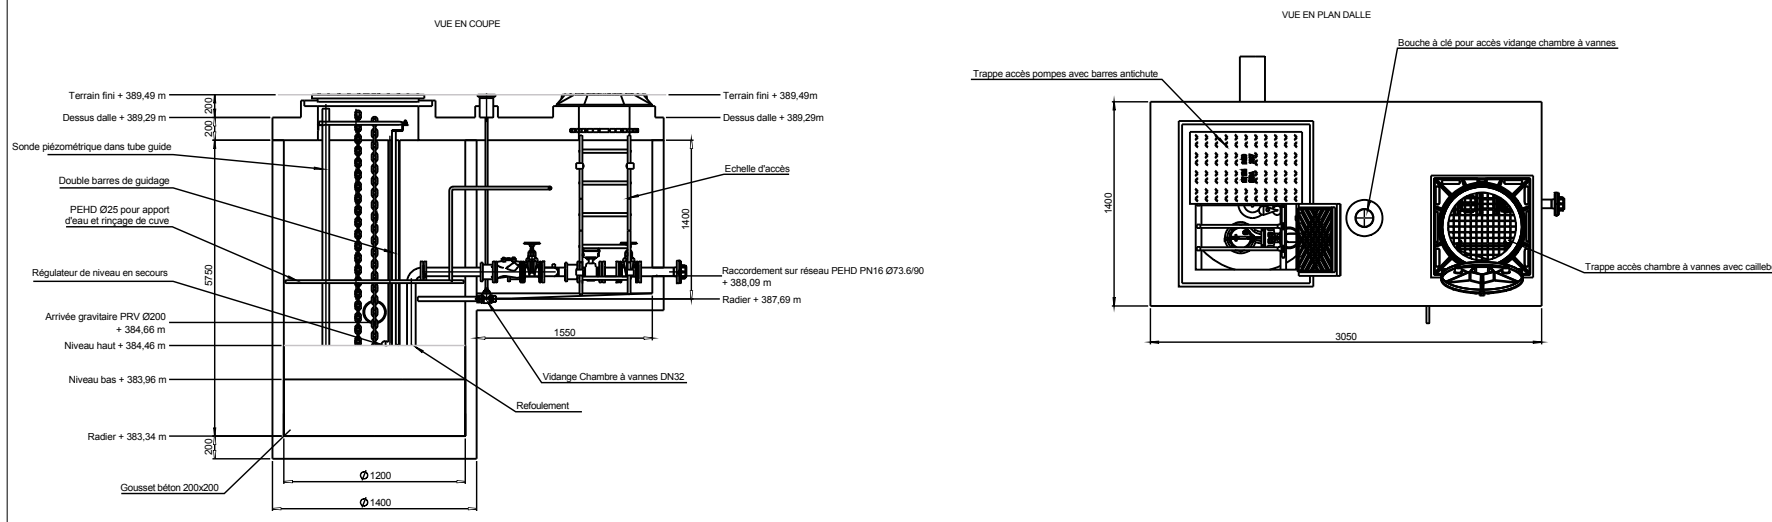

## Poste de relevage

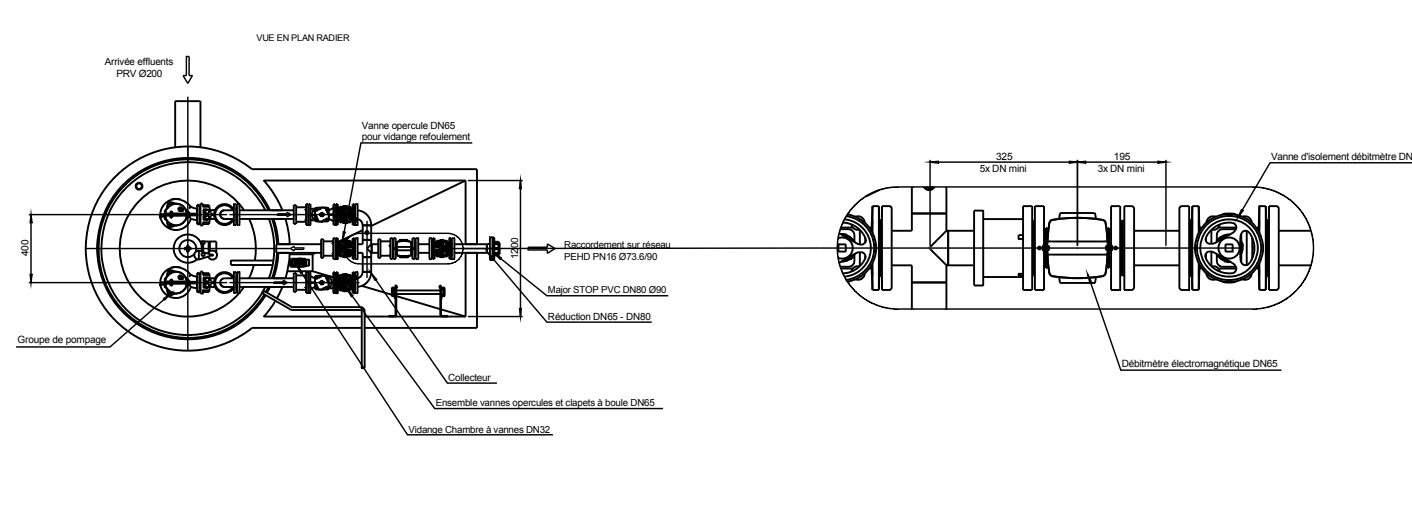


## Poste de relevage

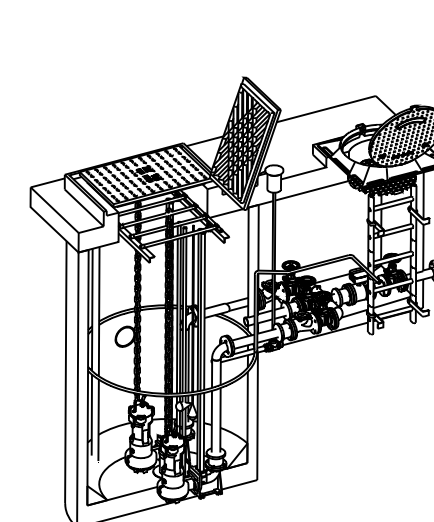

5.0m 10.0m 15.0m 20.0m

## Coupe type fouille unique

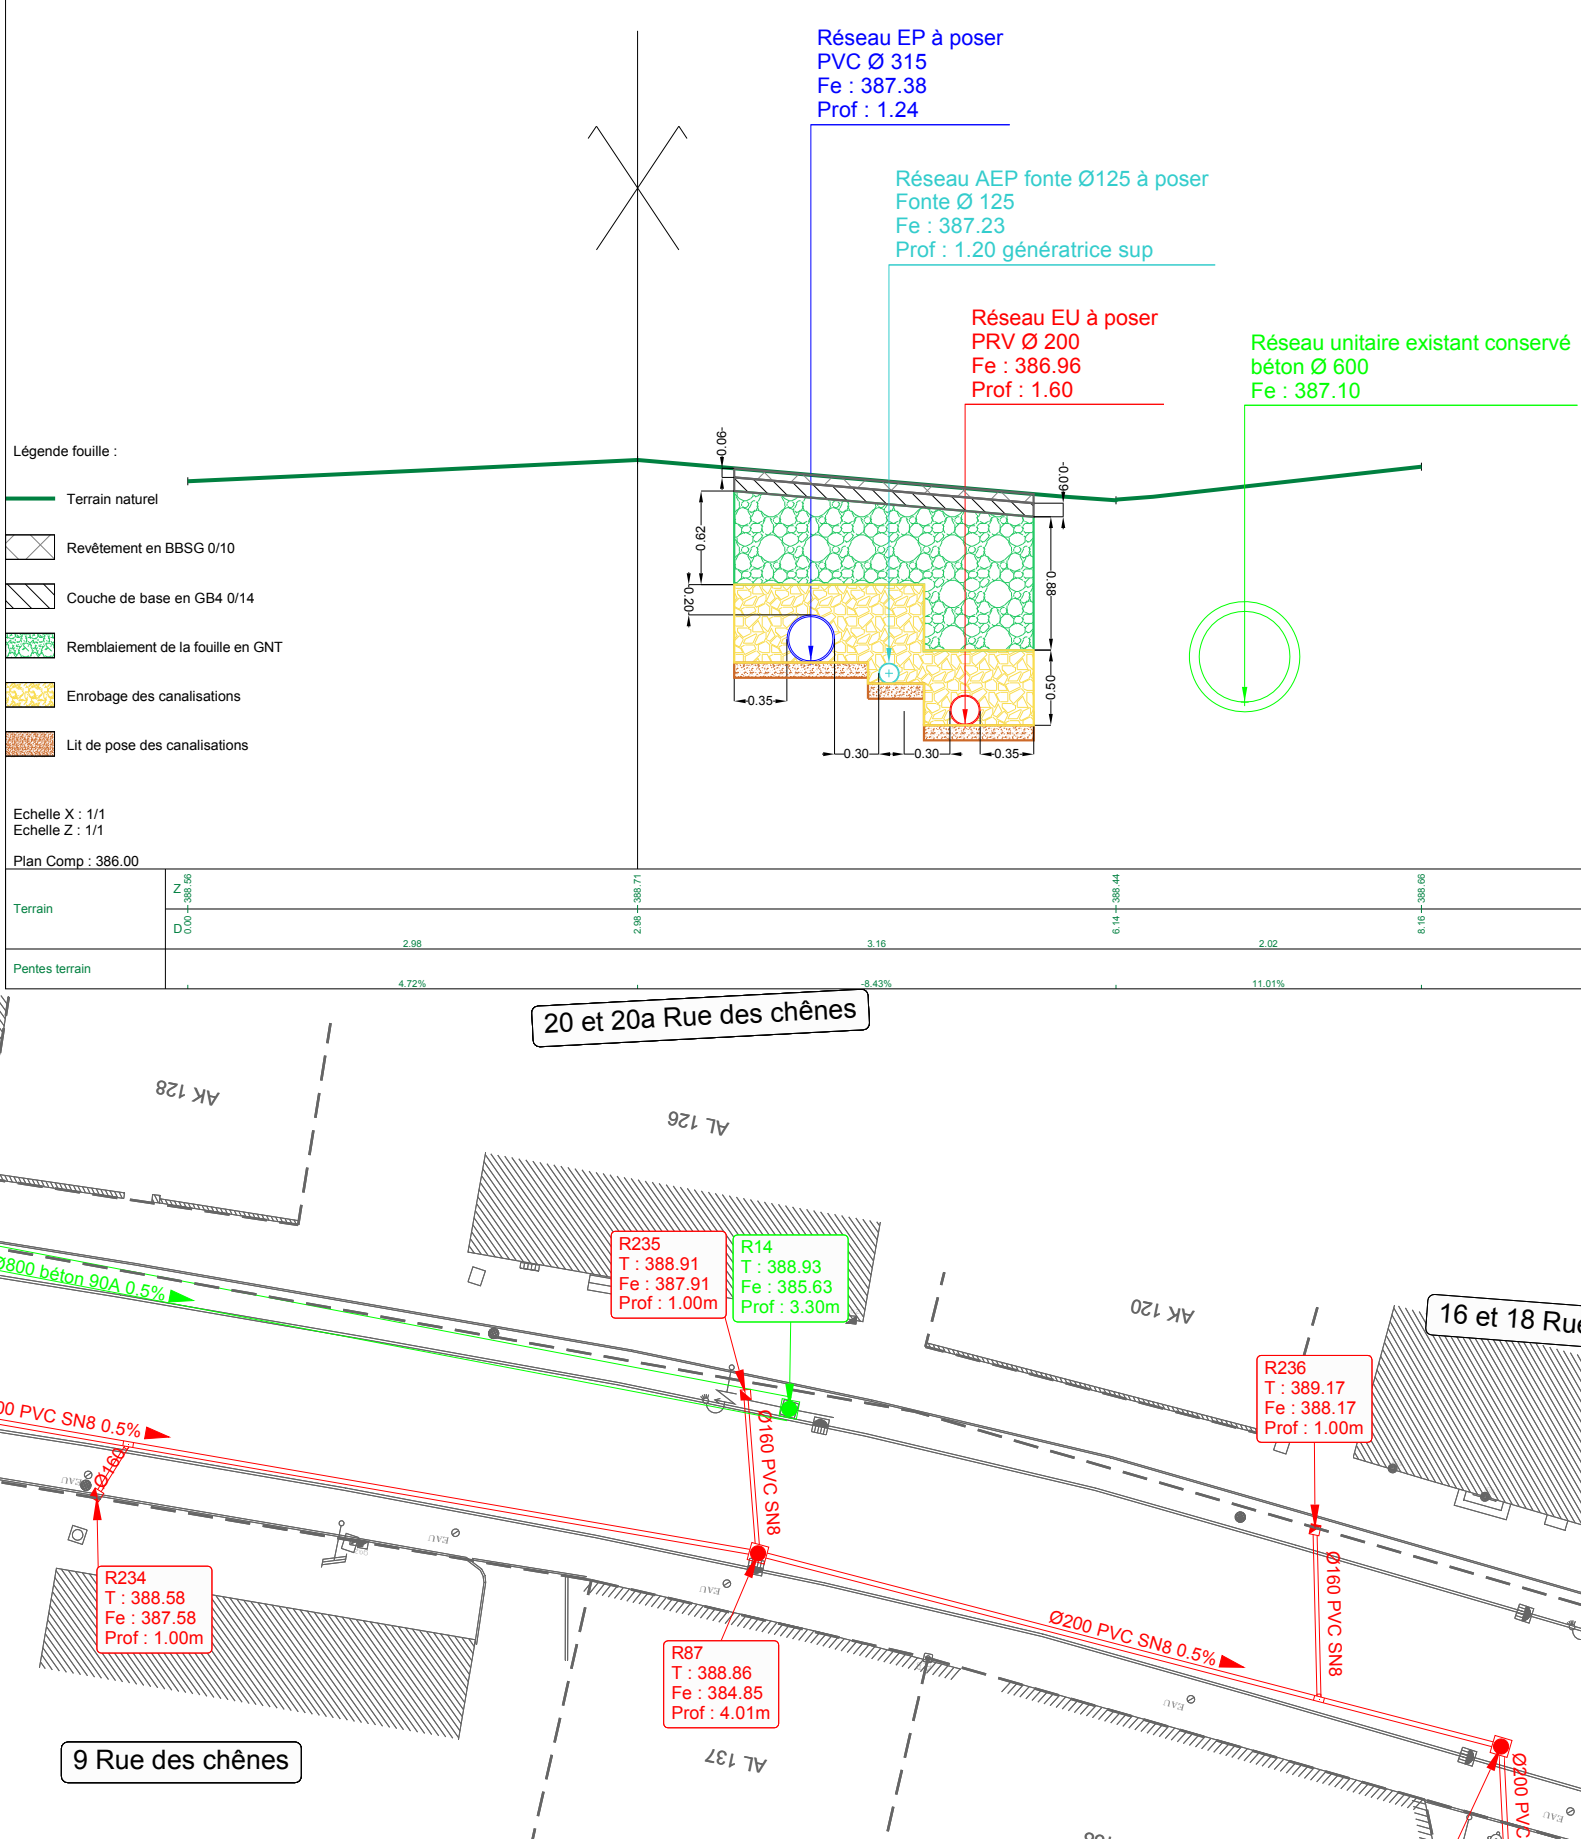

5.0m 10.0m 15.0m 20.0m

5.0m 10.0m 15.0m 20.0m